



LAGEPLAN

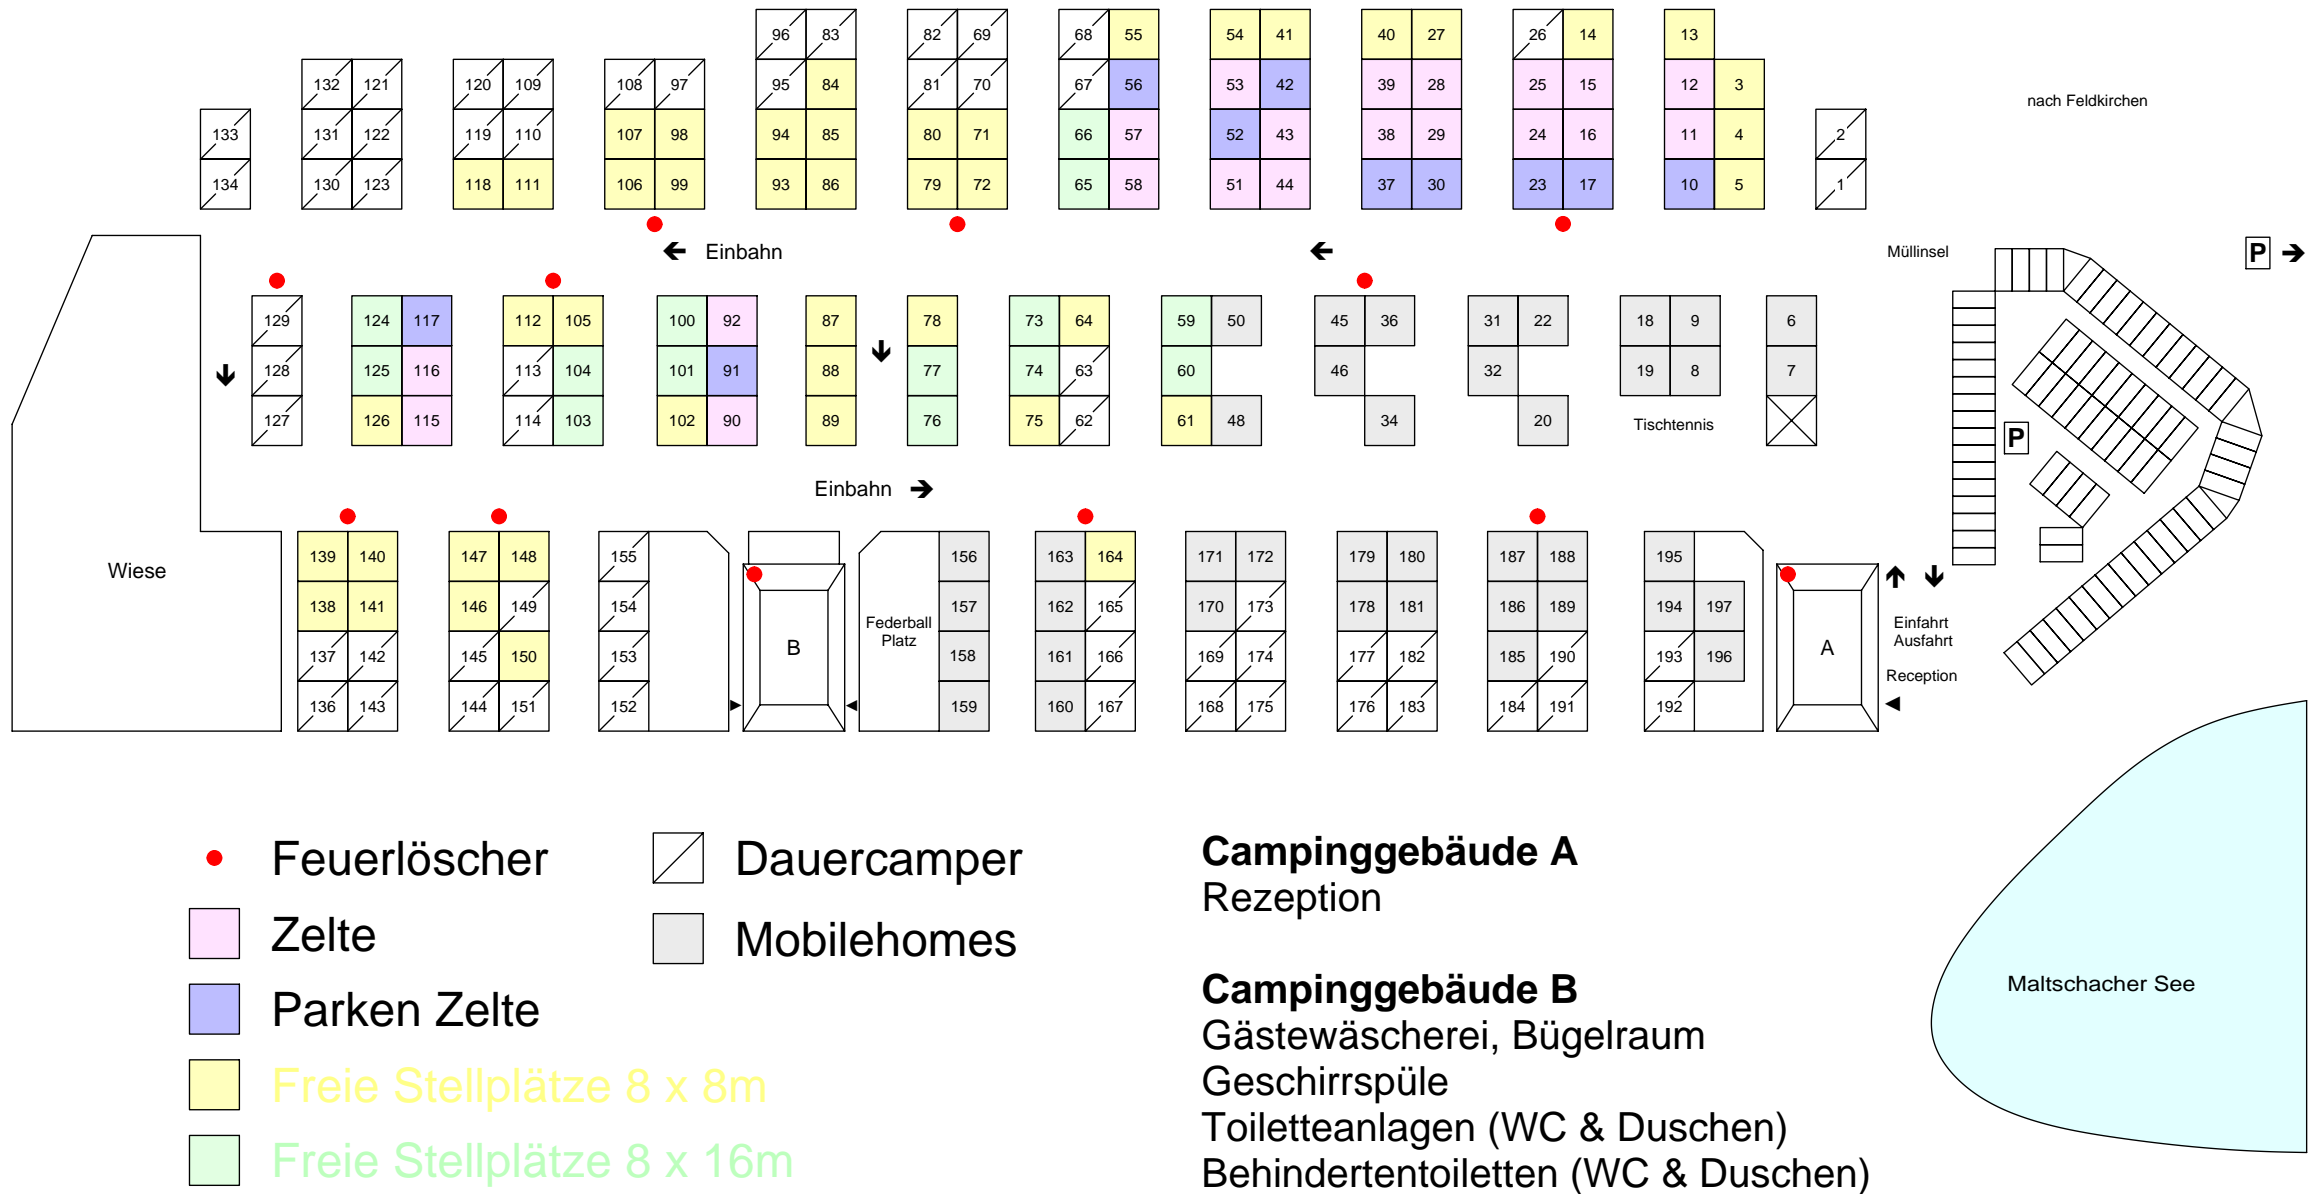

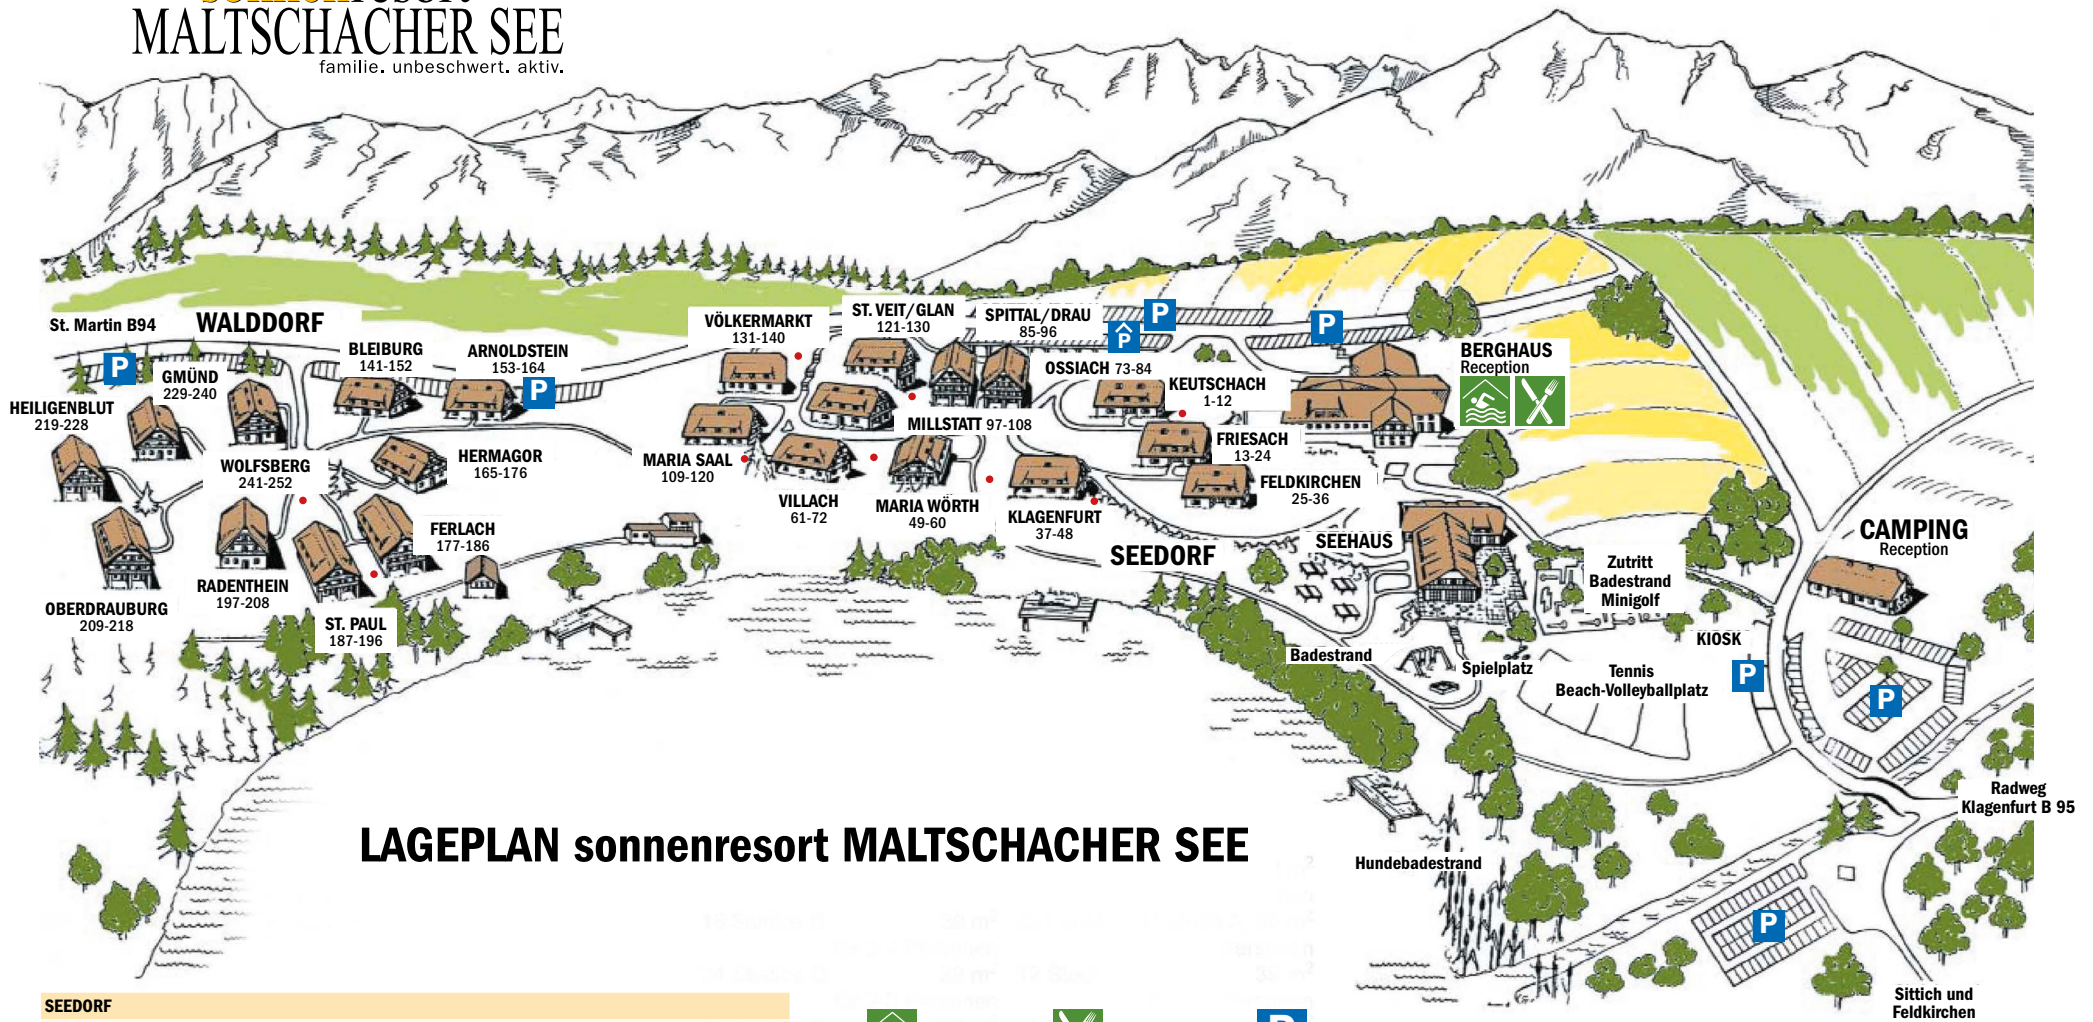

LAGEPLAN sonnenresort MALTSCHACHER SEE

SEEDORF		
8 Familien Appartemens Wels	71 m ² + 13 m ² Balkon (1. Stock)	bis zu 6 Personen
53 Familien Appratemens Karpfen	50 m ² + 13 m ² Balkon oder Terrasse	bis zu 4 Personen
15 Familien Appartemens Hecht	39 m ² + 13 m ² Balkon (Mansarde)	bis zu 4 Personen
4 Panorama Appartement Zander	ab 39 m ² (EG/1. Stock/Mansarde) mit Balkon oder Terrasse	bis zu 4 Personen
12 Studios Typ Buche	29 m ² + 10 m ² Balkon oder Terrasse (Blick Richtung See)	bis zu 3 Personen
24 Studios Typ Zirbe	29 m ² + 10 m ² Balkon oder Terrasse	bis zu 3 Personen
4 Studios Studentenwohnung	21 m ² (ohne Balkon/Terrasse)	bis zu 2 Personen
4 Studios Einzel	15 m ² (ohne Balkon/Terrasse) Erdgeschoss	für 1 Person
8 Studios Einzel	15 m ² mit Küche (ohne Balkon/Terrasse) Erdgeschoss	für 1 Person



Hallenbad



Restaurant



Parkplatz

• Sandkisten

WALDDORF

15 Familien Suite Tanne	58 m ² + 20 m ² Balkon oder Terrasse	bis zu 5 Personen
48 Familien Appratemens Fichte	50 m ² + 13 m ² Balkon oder Terrasse	bis zu 4 Personen
14 Studios Typ Zirbe	29 m ² + 10 m ² Balkon oder Terrasse	bis zu 3 Personen
10 Studios Studentenwohnung	21 m ² (ohne Balkon/Terrasse)	bis zu 2 Personen
10 Studios Einzel	15 m ² mit Küche (ohne Balkon/Terrasse)	für 1 Person

Berghaus: Reception, Restaurant, Kegelbahn, Hallenbad, Sauna und Sonnenwolffs Kinderklub

Haus Keutschach: Gästewäscherei

Seehaus: Seerestaurant, Geschäft

Haus Wolfsberg: Fahrradkeller